


SPACEROWA PUSTKOWO - SPACEROWA



- DOMEK 1- OSOBOWY
- DOMEK 2- OSOBOWY
- DOMEK 3- OSOBOWY 1-POKOTOWY
- DOMEK 3- OSOBOWY 2-POKOTOWY
- DOMEK 4- OSOBOWY

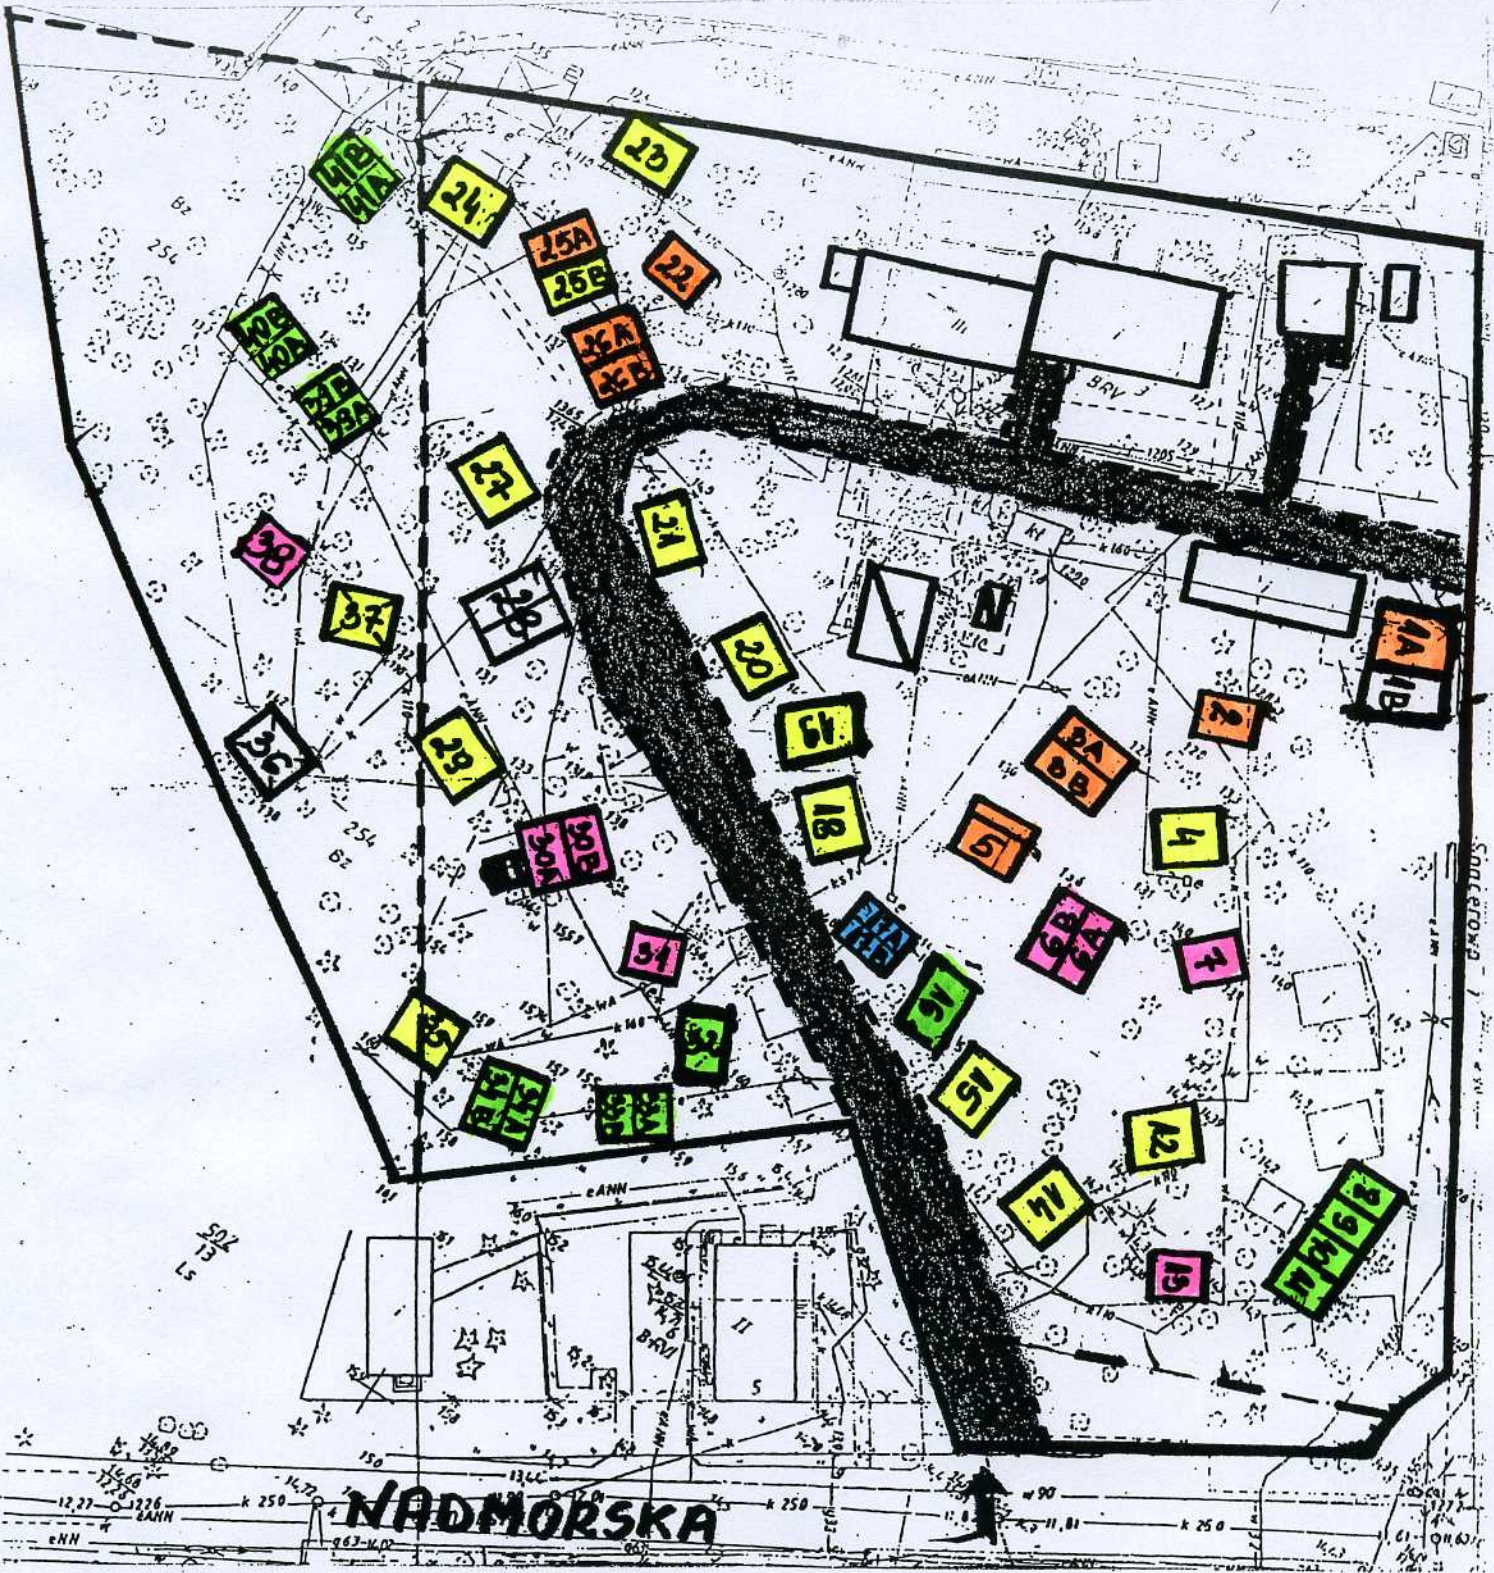